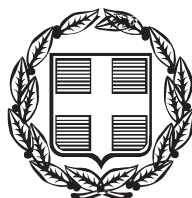


ΕΦΗΜΕΡΙΣ ΤΗΣ ΚΥΒΕΡΝΗΣΕΩΣ

ΤΗΣ ΕΛΛΗΝΙΚΗΣ ΔΗΜΟΚΡΑΤΙΑΣ

ΤΕΥΧΟΣ ΤΕΤΑΡΤΟ **Αρ. Φύλλου 300**

19 Ιουνίου 2013

ΠΕΡΙΕΧΟΜΕΝΑ

ΑΠΟΦΑΣΕΙΣ

ΑΠΟΦΑΣΕΙΣ

Αριθμ. 1646/1607 (1)

Επικύρωση Καθορισμού Οριογραμμών ρεμάτων των οδών: Γκιώνας, Πυθαγόρα και Αγ. Αντωνίου, στα πλαίσια του έργου: «Υδραυλική Μελέτη - Μελέτη Διευθέτησης Ρεμάτων - Διαχείρισης Ομβρίων - Σύνδεση με τον Αποδέκτη», στις περιοχές επέκτασης του σχεδίου πόλης του Δήμου Κερατσινίου - Δραπετσώνας.

Ο ΓΕΝΙΚΟΣ ΓΡΑΜΜΑΤΕΑΣ ΑΠΟΚΕΝΤΡΩΜΕΝΗΣ ΔΙΟΙΚΗΣΗΣ ΑΤΤΙΚΗΣ

Έχοντας υπόψη:

1. Το Ν. 3010/2002 «Εναρμόνιση του Ν. 1650/1988 με τις Οδηγίες 97/11 Ε.Ε. και 96/61 Ε.Ε., διαδικασία οριοθέτησης και ρυθμίσεις θεμάτων για τα υδατορέματα και άλλες διατάξεις».

2. Τις διατάξεις του Ν. 3852/2010 (Φ.Ε.Κ. 87/Α΄/7.6.2010) «Νέα Αρχιτεκτονική της Αυτοδιοίκησης και της Αποκεντρωμένης Διοίκησης - Πρόγραμμα Καλλικράτης».

3. Το Π.Δ. 135/23.12.2010 (Φ.Ε.Κ. 228/Α΄/27.12.2010) «Οργανισμός της Αποκεντρωμένης Διοίκησης Αττικής».

4. Την υπ' αριθμ. 3046/304/3.2.1989 απόφαση του Αν. Υπουργού Περιβάλλοντος, Χωροταξίας και Δημοσίων έργων «Κτιριοδομικός Κανονισμός και ειδικότερα τις διατάξεις του άρθρου 6 αυτού, σχετικά με τη δόμηση κοντά στα ρέματα», όπως ισχύει σήμερα.

5. Την 33/1998 εγκύκλιο του ΥΠΕΧΩΔΕ «Αστυνόμευση ρεμάτων και συντήρηση αντιπλημμυρικών έργων».

6. Την με αρ. Πρωτ. 39411/35164/02-11-2012, Απόφαση του Γενικού Γραμματέα Αποκεντρωμένης Διοίκησης Αττικής, με θέμα: «Άσκηση αρμοδιότητας περί επικύρωσης του καθορισμού των οριογραμμών, στις περιοχές αρμοδιότητας της Αποκεντρωμένης Διοίκησης Αττικής».

7. Το υπ' αριθμ. πρωτ. Φ.6313/4490/20-11-2012, έγγραφο της Δ/νσης ΠΕ.ΧΩ. με το οποίο διαβιβάστηκε στην Υπηρεσία μας η Μελέτη του θέματος (Αρ. Πρωτ. 53653/47046/30-11-2012), λόγω αρμοδιότητας.

8. Το υπ' αριθμ. πρωτ. 53653/47046/12-12-2012, έγγραφο μας με το οποίο ζητήθηκαν συμπληρωματικά στοιχεία για το έργο του θέματος.

9. Την υπ' αριθμ. πρωτ. Φ1663/1485/30-03-2010, Απόφαση Έκρισης Περιβαλλοντικών Όρων του έργου: «Μελέτη διαχείρισης ομβρίων - Σύνδεση με τον αποδέκτη» στις περιοχές επέκτασης του σχεδίου πόλης του Δήμου Κερατσινίου.

10. Το υπ' αριθμ. πρωτ. 1724/08-01-2013, έγγραφο του Δήμου Κερατσινίου - Δραπετσώνας με το οποίο μας διαβιβάστηκαν:

Η από 15-9-2010, 209η Πράξη του Δημοτικού Συμβουλίου του Δήμου Κερατσινίου, από την 12η (δωδέκατη) Τακτική Συνεδρίαση του, με την οποία αποφάσισε ομόφωνα την έγκριση των μελετών του θέματος.

Η υπ' αριθμ. 24097/5-11-2010, Απόφαση της Δ/νσης Τεχνικών Υπηρεσιών Νομαρχίας Πειραιά, με την οποία εγκρίθηκε η: «Υδραυλική Μελέτη - Μελέτη Διευθέτησης Ρεμάτων - Διαχείρισης Ομβρίων - Σύνδεση με Αποδέκτη», η οποία εκπονήθηκε στα πλαίσια της μελέτης στις περιοχές επέκτασης του σχεδίου πόλης του Δήμου.

11. Τη μελέτη οριοθέτησης που περιλαμβάνει: την, από το Μάρτιο του 2006, Τεχνική Έκθεση Υδρολογικής - Υδραυλικής μελέτης, που συντάχθηκε από τον Αγρονόμο - Τοπογράφο Μηχανικό ΚΩΝ. ΜΠΛΑΘΡΑ και τις, από το Μάρτιο του 2006, οριζοντιογραφίες κλίμακας 1:1000 (Αρ. Σχ. Υ-2.1 και Υ-2.2) στις οποίες σημειώνονται με

μπλε γραμμή (γραμμή οριοθέτησης) και κόκκινη γραμμή (γραμμή πλημμύρας) οι οριογραμμές καθορισμού της τμηματικής οριοθέτησης των ρεμάτων των οδών: Γκιώνας, Πυθαγόρα και Αγ. Αντωνίου, όπως τα παραπάνω ελέγχθηκαν, εγκρίθηκαν και θεωρήθηκαν από την Διεύθυνση Τεχνικών Υπηρεσιών της Νομαρχίας Πειραιά, αποφασίζουμε:

Επικυρώνουμε τις οριογραμμές των ρεμάτων των οδών: Γκιώνας, Πυθαγόρα και Αγ. Αντωνίου, όπως φαίνονται στις οριζοντιογραφίες κλίμακας 1:1000 (Αρ. Σχ. Υ-2.1 και Υ-2.2) με μπλε και κόκκινη γραμμή, όπως αυτές καθορίστηκαν από την Υδραυλική Μελέτη-Μελέτη Διευθέτησης Ρεμάτων - Διαχείρισης Ομβρίων - Σύνδεση με τον Αποδέκτη, στις περιοχές επέκτασης του σχεδίου πόλης του Δήμου Κερατσινίου - Δραπετσώνας.


Η παρούσα Απόφαση ισχύει μόνον για την οριοθέτηση της κοίτης των αναφερομένων υδατορεμάτων και δεν αφορά οποιοδήποτε έργο επ' αυτών, για το οποίο θα πρέπει να τηρηθούν αυστηρά οι οριζόμενες, από την κείμενη νομοθεσία, διαδικασίες.

Η απόφαση αυτή να δημοσιευθεί στην Εφημερίδα της Κυβερνήσεως.


Αθήνα, 27 Μαΐου 2013


Ο Γενικός Γραμματέας Αποκεντρωμένης Διοίκησης

ΔΗΜΗΤΡΙΟΣ ΚΑΛΟΓΕΡΟΠΟΥΛΟΣ

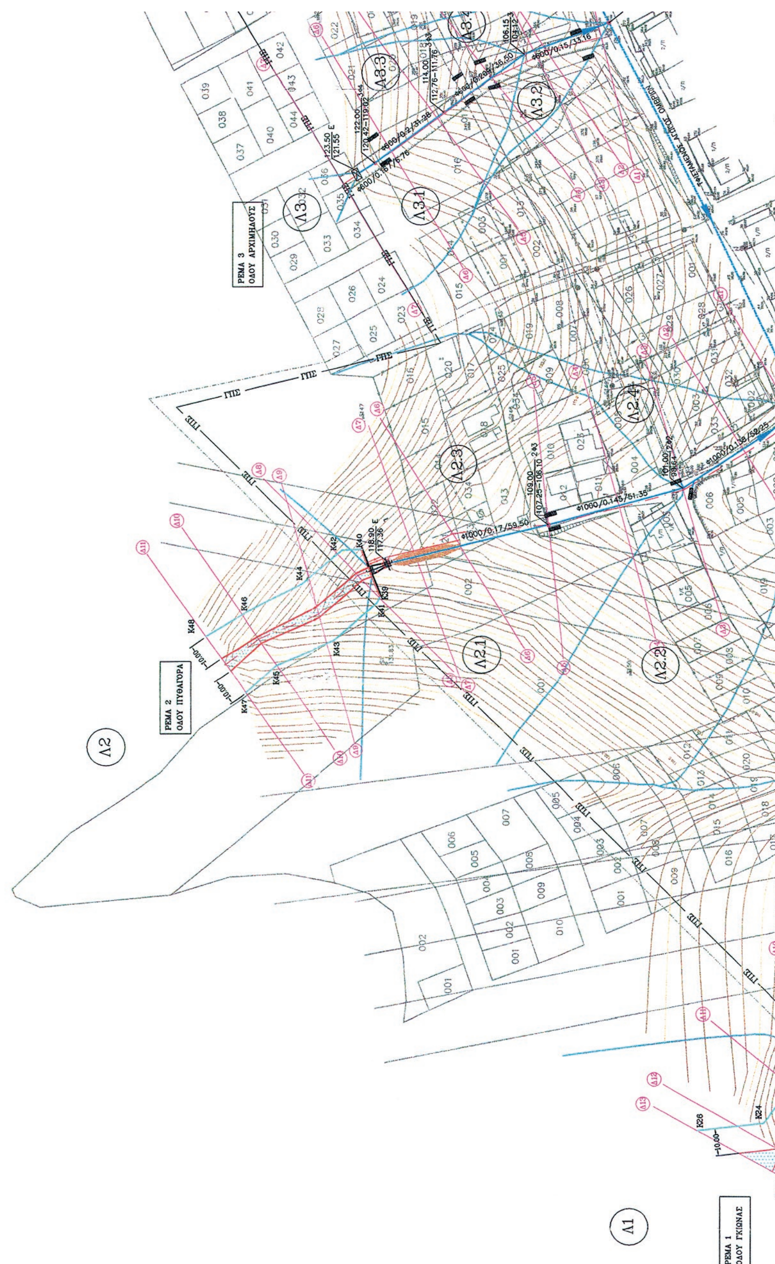

ΕΘΝΙΚΟ ΤΥΠΟΓΡΑΦΕΙΟ
Για τεχνικούς λόγους στο σχεδιάγραμμα, έγινε σμίκρυνση, κατά ποσοστό 36%

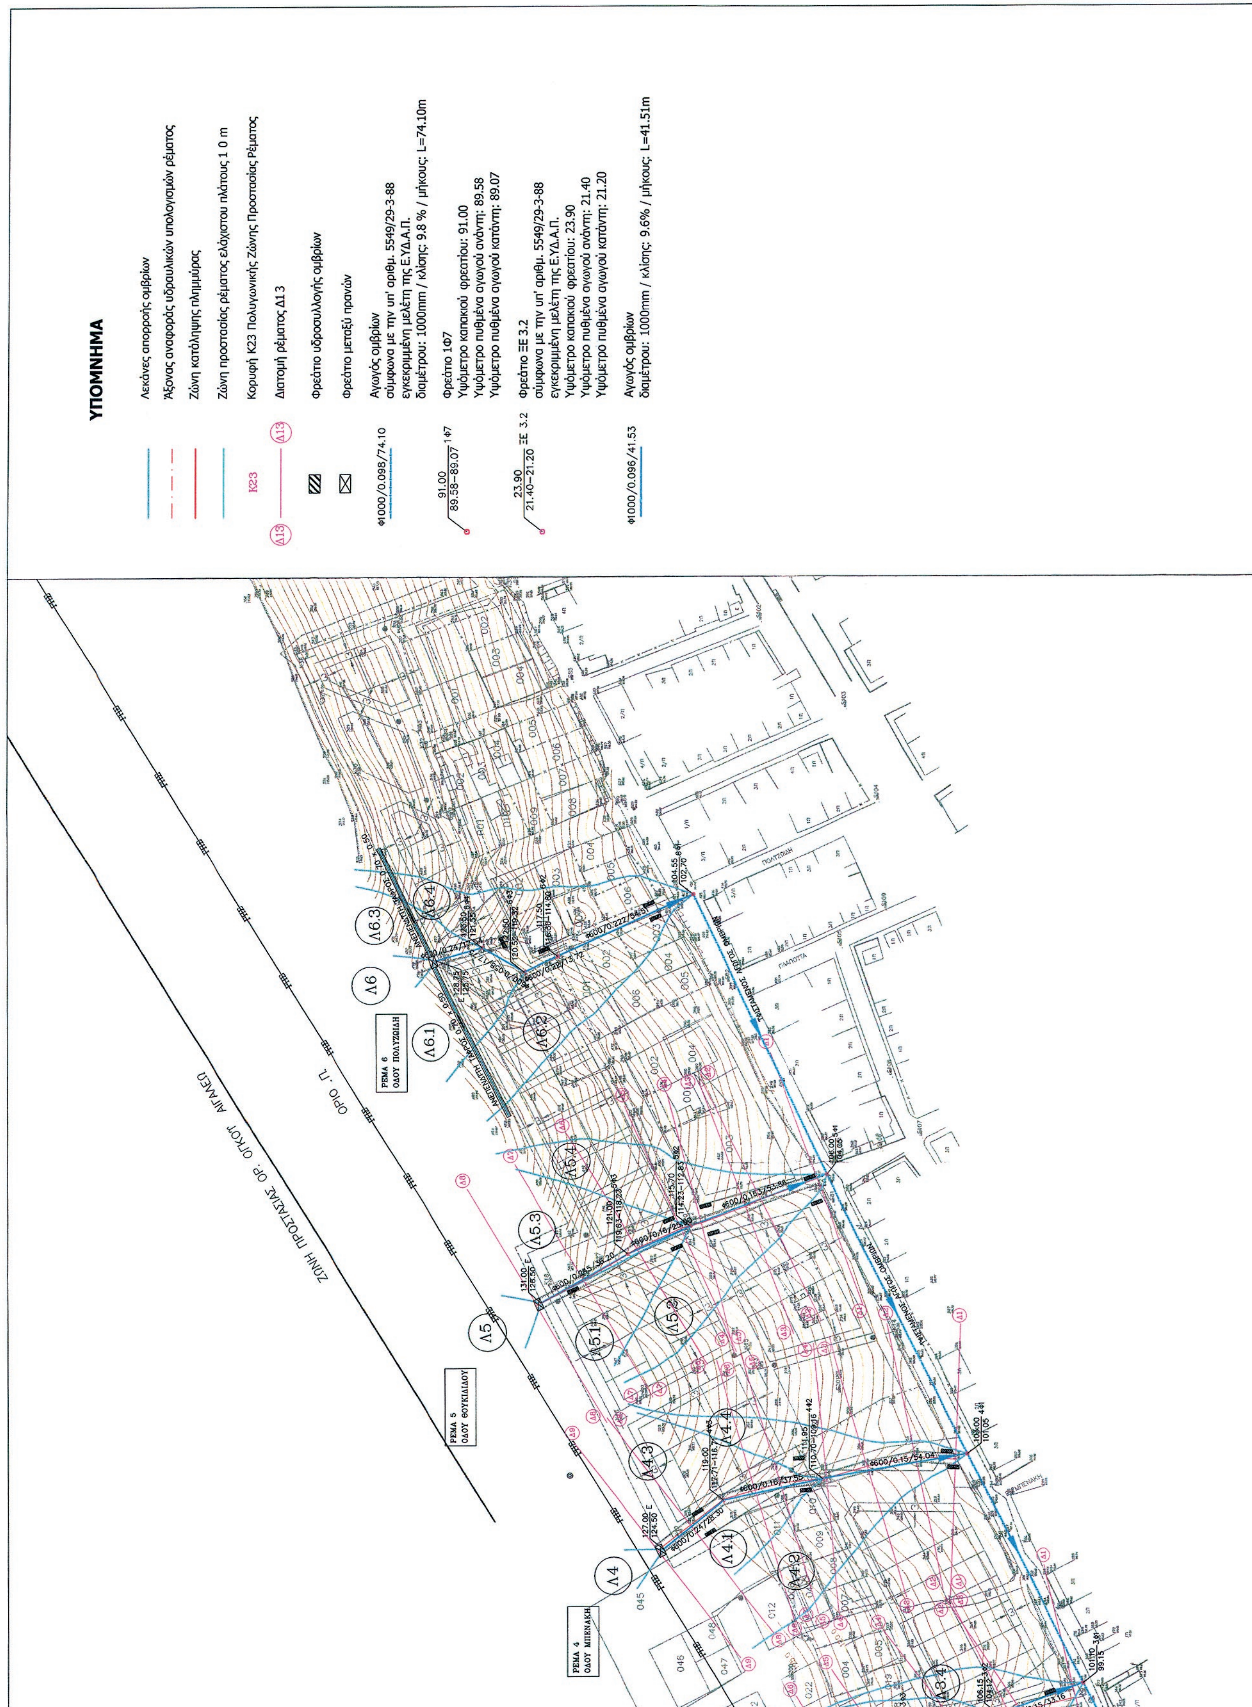
ΥΠΟΜΝΗΜΑ
Λεκάνες απορροής ομβρίων
Άξονας αναφοράς υδραυλικών υπολογισμών ρέματος
Ζώνη κατάληψης πλημμύρας
Ζώνη προστασίας ρέματος ελάχιστου πλάτους 1 0 m
Κ23
Κορυφή Κ23 Πολυγωνικής Ζώνης Προστασίας Ρέματος
Δ13
Διατομή ρέματος Δ13
Φρεάτιο υδροσυλλογής ομβρίων
Φρεάτιο μεταξύ πρανών
Φ1000/0.098/74.10
Αγωγός ομβρίων
σύμφωνα με την υπ' αριθμ. 5549/29-3-88
εγκεκριμένη μελέτη της Ε.ΥΔ.Α.Π.
διαμέτρου: 1000mm / κλίσης: 9.8 % / μήκους: L=74.10m
91.00
89.58–89.07
1Φ7
Φρεάτιο 1Φ7
Υψόμετρο καπακιού φρεατίου: 91.00
Υψόμετρο πυθμένα αγωγού ανάντη: 89.58
Υψόμετρο πυθμένα αγωγού κατάντη: 89.07
23.90
21.40–21.20
ΞΕ 3.2
Φρεάτιο ΞΕ 3.2
σύμφωνα με την υπ' αριθμ. 5549/29-3-88
εγκεκριμένη μελέτη της Ε.ΥΔ.Α.Π.
Υψόμετρο καπακιού φρεατίου: 23.90
Υψόμετρο πυθμένα αγωγού ανάντη: 21.40
Υψόμετρο πυθμένα αγωγού κατάντη: 21.20
Φ1000/0.096/41.53
Αγωγός ομβρίων
διαμέτρου: 1000mm / κλίσης: 9.6% / μήκους: L=41.51m
ΡΕΜΑ 6
ΟΔΟΥ ΠΟΛΥΖΩΙΔΗ
ΡΕΜΑ 5
ΟΔΟΥ ΘΟΥΚΙΔΙΔΟΥ
ΡΕΜΑ 4
ΟΔΟΥ ΜΠΕΝΑΚΗ
Λ6
Λ6.1
Λ6.2
Λ6.3
Λ6.4
Λ5
Λ5.1
Λ5.2
Λ5.3
Λ5.4
Λ4
Λ4.1
Λ4.2
Λ4.3
Λ4.4
Λ3.4

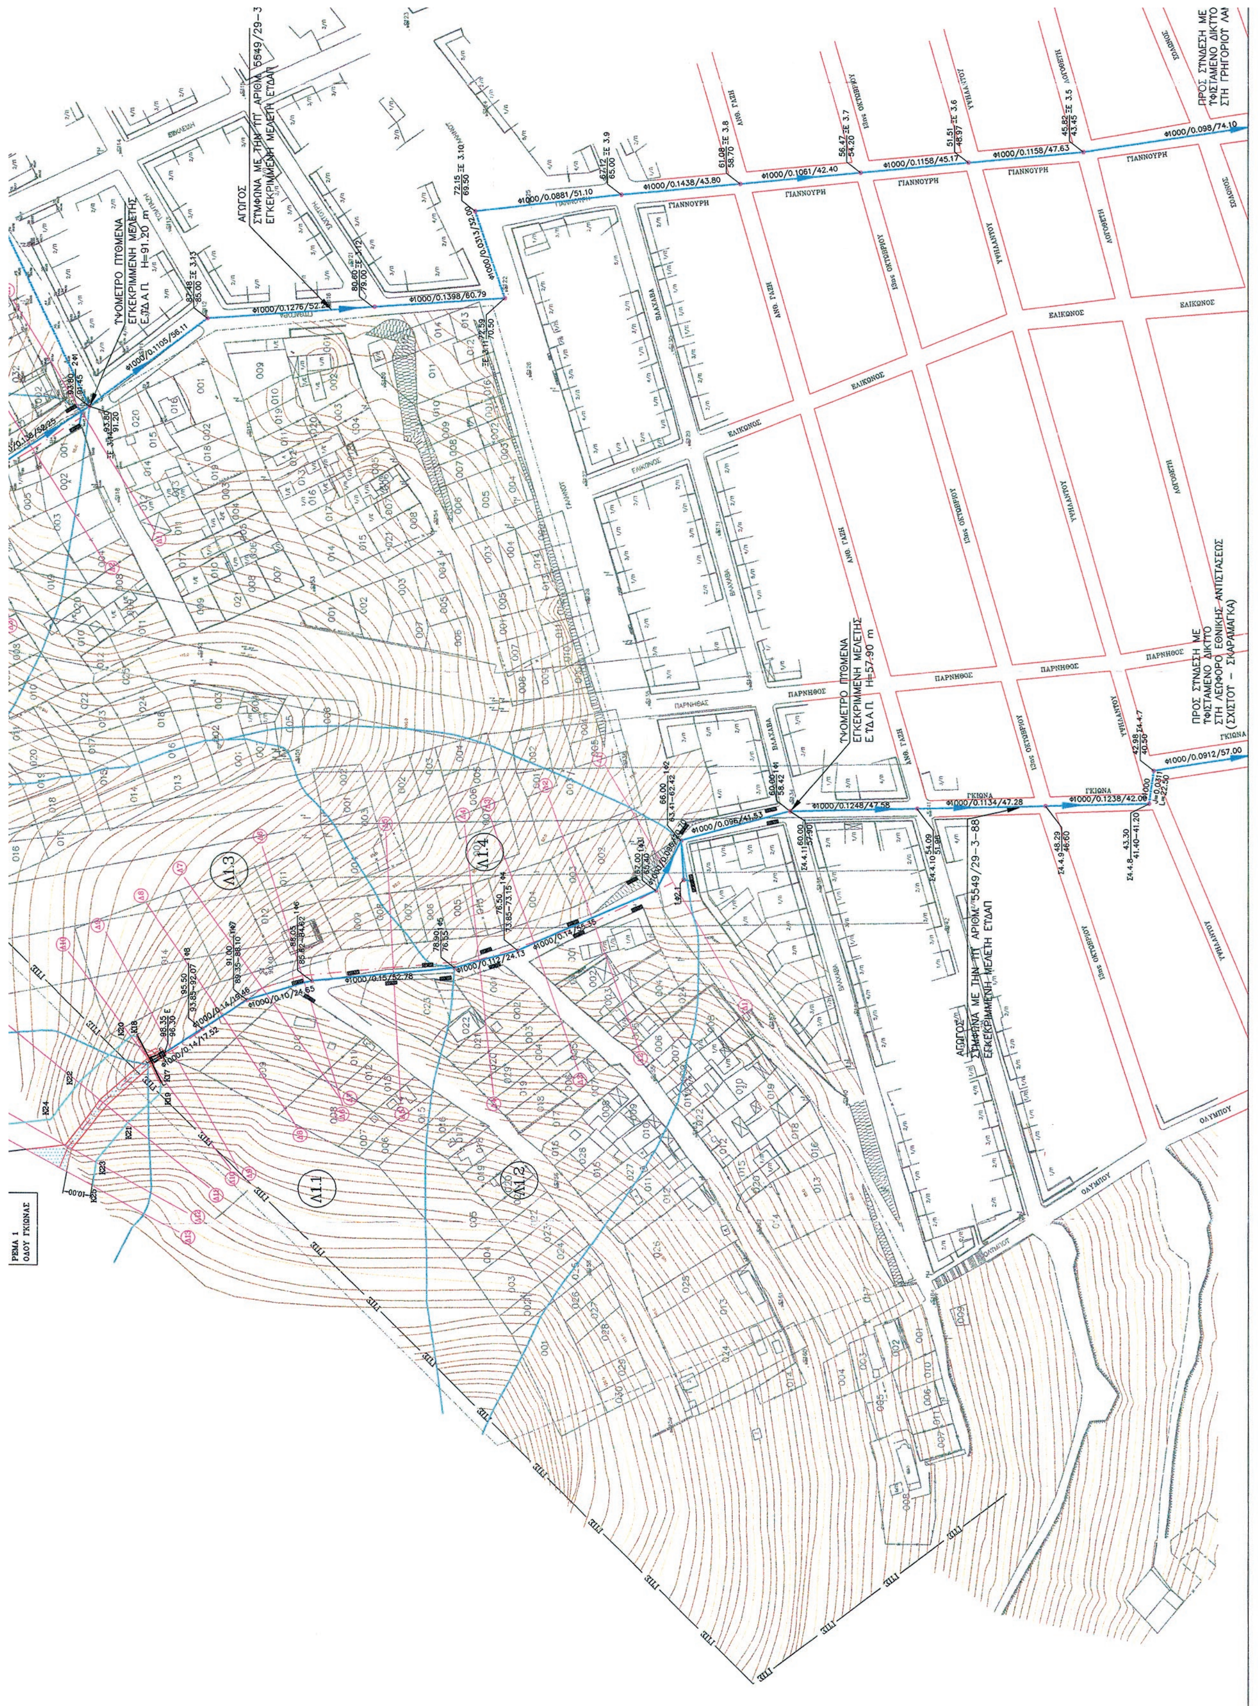
ΓΙΑΝΝΟΥΡΗ
ΕΛΙΚΩΝΟΣ
ΠΑΡΝΗΘΟΣ
ΓΚΙΩΝΑ
ΟΛΥΜΠΟΥ
ΥΨΟΜΕΤΡΟ ΠΥΘΜΕΝΑ ΕΓΚΕΚΡΙΜΕΝΗ ΜΕΛΕΤΗΣ Ε.ΤΔ.Α.Π. Η=57.90 m
ΥΨΟΜΕΤΡΟ ΠΥΘΜΕΝΑ ΕΓΚΕΚΡΙΜΕΝΗ ΜΕΛΕΤΗΣ Ε.ΤΔ.Α.Π. Η=91.20 m
ΠΡΟΣ ΣΥΝΔΕΣΗ ΜΕ ΥΦΙΣΤΑΜΕΝΟ ΔΙΚΤΥΟ ΣΤΗ ΛΕΩΦΟΡΟ ΕΘΝΙΚΗΣ ΑΝΤΙΣΤΑΣΕΩΣ (ΣΧΙΣΤΟΥ – ΣΚΑΡΑΜΑΓΚΑ)
Λ1.1
Λ1.2
Λ1.3
Λ1.4
ΡΕΜΑ 1 ΟΔΟΥ ΓΚΙΩΝΑΣ

Συντεταγμένες Κορυφών Πολυγωνικής Ζώνης Προστασίας Ρεμάτων

Ρέμα 1 Οδού Γκιώνας		
Σημείο	Χ	Ψ
Κ17	465635.9558	4202441.0812
Κ18	465652.5260	4202449.5163
Κ19	465631.5474	4202441.4346
Κ20	465652.9638	4202451.8510
Κ21	465620.4498	4202453.5878
Κ22	465636.2396	4202470.6983
Κ23	465606.9327	4202464.6537
Κ24	465622.2239	4202481.5419
Κ25	465597.6702	4202466.1111
Κ26	465619.4683	4202505.7996

Ρέμα 2 Οδού Πυθαγόρα		
Σημείο	Χ	Ψ
Κ39	465817.6194	4202621.7640
Κ40	465834.7159	4202628.6736
Κ41	465814.5235	4202623.3962
Κ42	465834.3412	4202636.3905
Κ43	465801.0445	4202639.4263
Κ44	465821.8839	4202651.4024
Κ45	465791.5803	4202660.6615
Κ46	465811.1309	4202672.5958
Κ47	465781.4575	4202671.8805
Κ48	465802.6322	4202686.6896

Εμβαδά Λεκανών Απορροής Ομβρίων

Λεκάνη	Εμβαδό (Ha)
Λ1	6.33
Λ1.1	1.40
Λ1.2	1.27
Λ1.3	1.71
Λ1.4	0.80
Λ2	12.69
Λ2.1	0.80
Λ2.2	0.98
Λ2.3	0.92
Λ2.4	0.20
Λ3	2.58
Λ3.1	0.36
Λ3.2	0.08
Λ3.3	0.80
Λ3.4	0.07
Λ4	4.71
Λ4.1	0.38
Λ4.2	0.27
Λ4.3	0.20
Λ4.4	0.10

Λεκάνη	Εμβαδό (Ha)
Λ5	3.10
Λ5.1	0.23
Λ5.2	0.14
Λ5.3	0.39
Λ5.4	0.15
Λ6	1.61
Λ6.1	0.65
Λ6.2	0.55
Λ6.3	0.17
Λ6.4	0.24
Λ7	55.44
Λ8	9.94
Λ9	25.30
Λ10	1.39

9/29-3-88

ΣΗ ΜΕ
ΔΙΚΤΥΟ
ΡΙΟΥ ΛΑΜΠΡΑΚΗ
ΑΝΑΞΑΓΟΡΑ

ΠΕΡΙΦΕΡΕΙΑ ΑΤΤΙΚΗΣ
ΔΗΜΟΣ ΚΕΡΑΤΣΙΝΙΟΥ

ΑΚΡΙΒΕΣ ΦΩΤΟΑΝΤΙΓΡΑΦΟ
Από το πρωτότυπο / ακριβές αντίγραφο που υπάρχει στο αρχείο μας.
Κερατσίνι 3/6/13
Ο Βεβαιών
Ο ΠΡΟΪΣΤΑΜΕΝΟΣ
Νικόλαος Σγουράκος
Αγρ. & Τοπογράφος Μηχανικός Ε.Μ.Π.

ΜΕΛΕΤΗ ΣΤΙΣ ΠΕΡΙΟΧΕΣ ΕΠΕΚΤΑΣΗΣ
ΣΤΟ ΣΧΕΔΙΟ ΠΟΛΗΣ ΚΕΡΑΤΣΙΝΙΟΥ

ΥΔΡΑΥΛΙΚΗ ΜΕΛΕΤΗ
ΜΕΛΕΤΗ ΔΙΕΥΘΕΤΗΣΗΣ ΡΕΜΑΤΩΝ - ΔΙΑΧΕΙΡΙΣΗΣ ΟΜΒΡΙΩΝ
ΣΥΝΔΕΣΗ ΜΕ ΤΟΝ ΑΠΟΔΕΚΤΗ

ΕΛΕΓΧΘΗΚΕ
Πειραιάς
ΜΑΡΙΛΕΝΑ ΠΕΤΑΛΑ
ΠΟΛ. ΜΗΧΑΝΙΚΟΣ

ΘΕΩΡΗΘΗΚΕ
Πειραιάς 200
Προϊσταμένη
Τμήματος Μελετών
ΕΥΓΕΝΙΑ ΖΑΧΑΡΟΠΟΥΛΟΥ
Τοπ/φος Μηχ/κός με Α' βαθμ.

ΟΡΙΖΟΝΤΙΟΓΡΑΦΙΑ
ΕΡΓΑ ΔΙΕΥΘΕΤΗΣΕΩΣ και
ΖΩΝΕΣ ΠΡΟΣΤΑΣΙΑΣ ΡΕΜΑΤΩΝ


ΑΡ. ΣΧΕΔΙΟΥ
Υ- 2.1

ΕΓΚΡΙΘΗΚΕ
Με την υπ' αριθμ. Τ.Υ. ...
Απόφαση Δ.Τ.Υ.Ν.Π. ...
Πειραιάς ... 2006
Ο Δ/ΝΤΗΣ ΤΕΧΝ. ΥΠΗΡΕΣΙΩΝ
Ν.Α. ΠΕΙΡΑΙΑ

ΚΛ. 1:1.000
ΜΑΡΤΙΟΣ 2006

ΑΝΑΔΟΧΟΣ	ΟΜΑΔΑ ΜΕΛΕΤΗΣ
Μ. ΚΡΙΘΑΡΗΣ Π. ΝΤΟΥΡΑΣ Ι. ΔΗΜΗΤΡΟΠΟΥΛΟΣ Κ. ΣΤΑΥΡΙΔΗΣ Κ. ΜΠΛΑΘΡΑΣ Μ. ΛΙΟΝΗΣ	ΜΠΛΑΘΡΑΣ ΚΩΝΣΤΑΝΤΙΝΟΣ - ΑΓΡ. ΤΟΠΟΓΡΑΦΟΣ ΜΗΧΑΝΙΚΟΣ ΜΠΛΑΘΡΑΣ ΝΕΚΤΑΡΙΟΣ - ΠΟΛΙΤΙΚΟΣ ΜΗΧΑΝΙΚΟΣ Ο ΣΥΝΤΑΞΑΣ ΚΩΝΣΤΑΝΤΙΝΟΣ Π. ΜΠΛΑΘΡΑΣ ΑΓΡΟΝΟΜΟΣ - ΤΟΠΟΓΡΑΦΟΣ ΜΗΧ/ΚΟΣ ΔΙΠΛ. ΠΟΛΥΤΕΧΝΙΚΗΣ ΣΧΟΛΗΣ Α.Π.Θ. ΜΕΛΟΣ ΤΕΧΝΙΚΟΥ ΕΠΙΜΕΛΗΤΗΡΙΟΥ 35802 ΜΙΧΑΛΑΚΟΠΟΥΛΟΥ 83 - ΙΛΙΣΙΑ - ΤΗΛ. 0107778129 ΑΦΜ 028048576 - ΔΟΥ ΙΒ' ΑΘΗΝΩΝ ΜΠΛΑΘΡΑΣ ΚΩΝΣΤΑΝΤΙΝΟΣ - ΑΓΡ. ΤΟΠΟΓΡΑΦΟΣ ΜΗΧΑΝΙΚΟΣ

ΘΕΩΡΗΘΗΚΕ
Ο ΔΙΕΥΘΥΝΤΗΣ Τ.Υ.
ΝΟΜΑΡΧΙΑ ΠΕΙΡΑΙΑ - ΔΗΜΟΣ ΚΕΡΑΤΣΙΝΙΟΥ

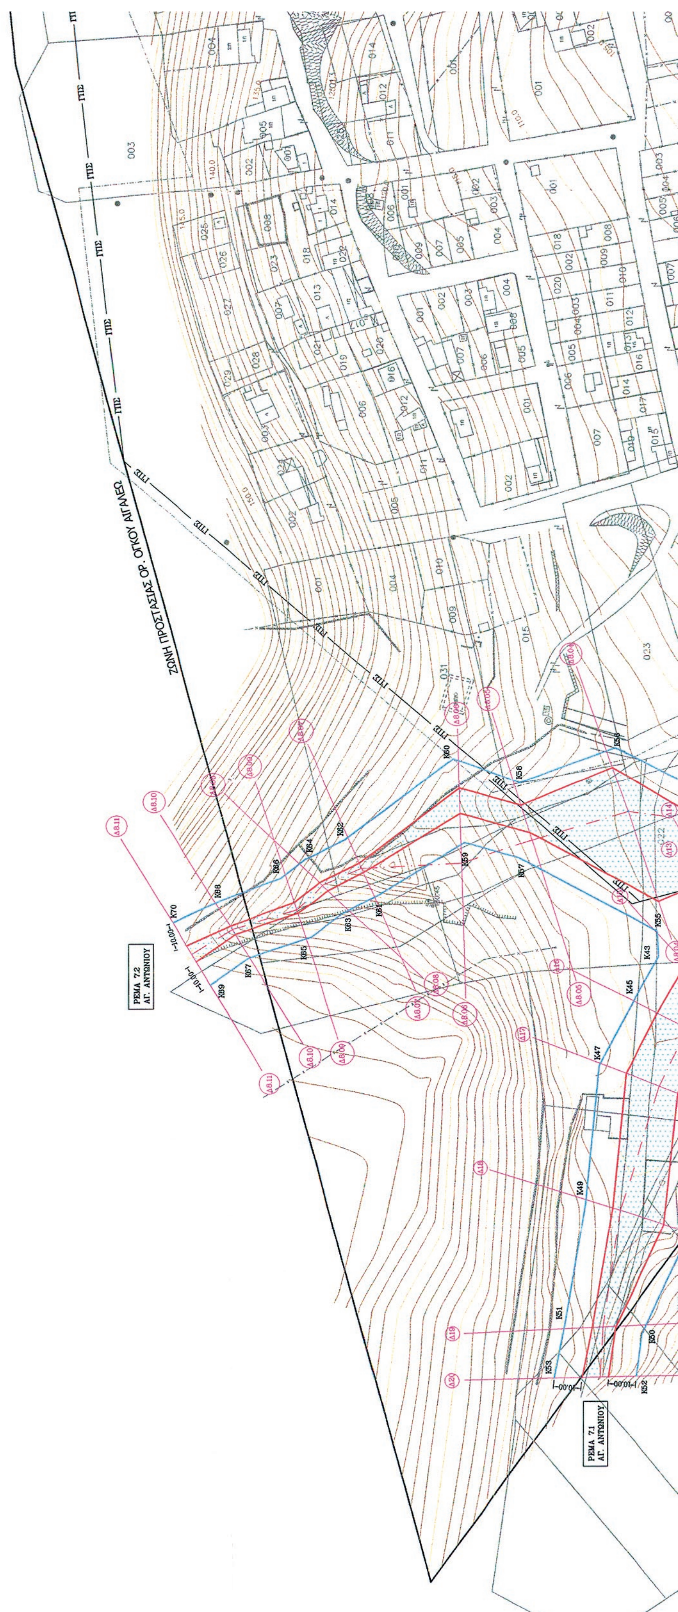

ΕΘΝΙΚΟ ΤΥΠΟΓΡΑΦΕΙΟ

Για τεχνικούς λόγους στο σχεδιάγραμμα, έγινε σμίκρυνση, κατά ποσοστό 36%


Συντεταγμένες Κορυφών Πολυγωνικής Ζώνης Προστασίας Ρεμάτων

Ρέμα 6		
Σημείο	Χ	Ψ
K23	466760.2107	4202944.0318
K24	466763.0379	4202946.1581
K25	466685.8938	4202990.4558
K26	466713.4371	4203020.0508
K27	466654.2316	4203007.6687
K28	466641.6323	4203011.9848
K29	466610.6519	4203031.1663
K30	466593.7468	4203046.9731
K31	466634.1521	4203064.5769
K32	466580.9151	4203065.2765
K33	466612.7678	4203084.4616
K34	466568.3982	4203071.5453
K35	466606.1495	4203092.4846
K36	466589.7532	4203097.6546
K37	466581.7240	4203097.9567
K38	466576.5067	4203100.0657
K39	466543.9976	4203076.6695
K40	466520.3830	4203082.6447
K41	466512.9716	4203110.9780
K42	466506.3672	4203121.5983
K43	466532.4086	4203153.5458
K44	466498.0087	4203129.0897
K45	466516.4926	4203162.9157
K46	466479.5824	4203136.6763
K47	466492.4522	4203175.5817
K48	466430.8293	4203141.8765
K49	466440.9432	4203180.6202
K50	466392.8115	4203159.7884
K51	466397.1368	4203187.9882
K52	466377.2841	4203162.0261
K53	466376.6486	4203191.9919

Ρέμα 6.1		
Σημείο	Χ	Ψ
K54	466588.8702	4203127.9816
K55	466541.6689	4203154.1121
K56	466609.8168	4203169.8084
K57	466568.8192	4203204.7334
K58	466596.8037	4203204.5058
K59	466574.5398	4203225.2423
K60	466605.8486	4203229.1849
K61	466555.0014	4203256.7900
K62	466575.5960	4203268.4608
K63	466548.4329	4203269.3891
K64	466568.4531	4203283.2543
K65	466539.6401	4203281.2317
K66	466561.3824	4203292.1722
K67	466531.7680	4203304.4576
K68	466553.0659	4203314.7169
K69	466522.1248	4203318.1203
K70	466545.2075	4203332.1186

ΥΠΟΜΝΗΜΑ

Άξονας αναφοράς υδραυλικών υπολογισμών ρέματος
Ζώνη κατάληψης πλημμύρας
Ζώνη προστασίας ρέματος ελάχιστου πλάτους 1 0 m
Περίφραξη ρέματος
K70 — Κορυφή K70 Πολυγωνικής Ζώνης Προστασίας Ρέματος
Δ1 — Δ1 — Διατομή ρέματος Δ1
Φ200/0.066/57.40 — Αγωγός ακαθάρτων διαμέτρου: 200mm / κλίσης: 6.6 % / μήκους: L=57.40m
83.24 / 79.94 — Φρεάτιο αγωγού ακαθάρτων
Υψόμετρο καπακιού φρεατίου: 83.24
Υψόμετρο πυθμένα αγωγού ανάντη: 79.94
Υψόμετρο πυθμένα αγωγού κατάντη: 79.94

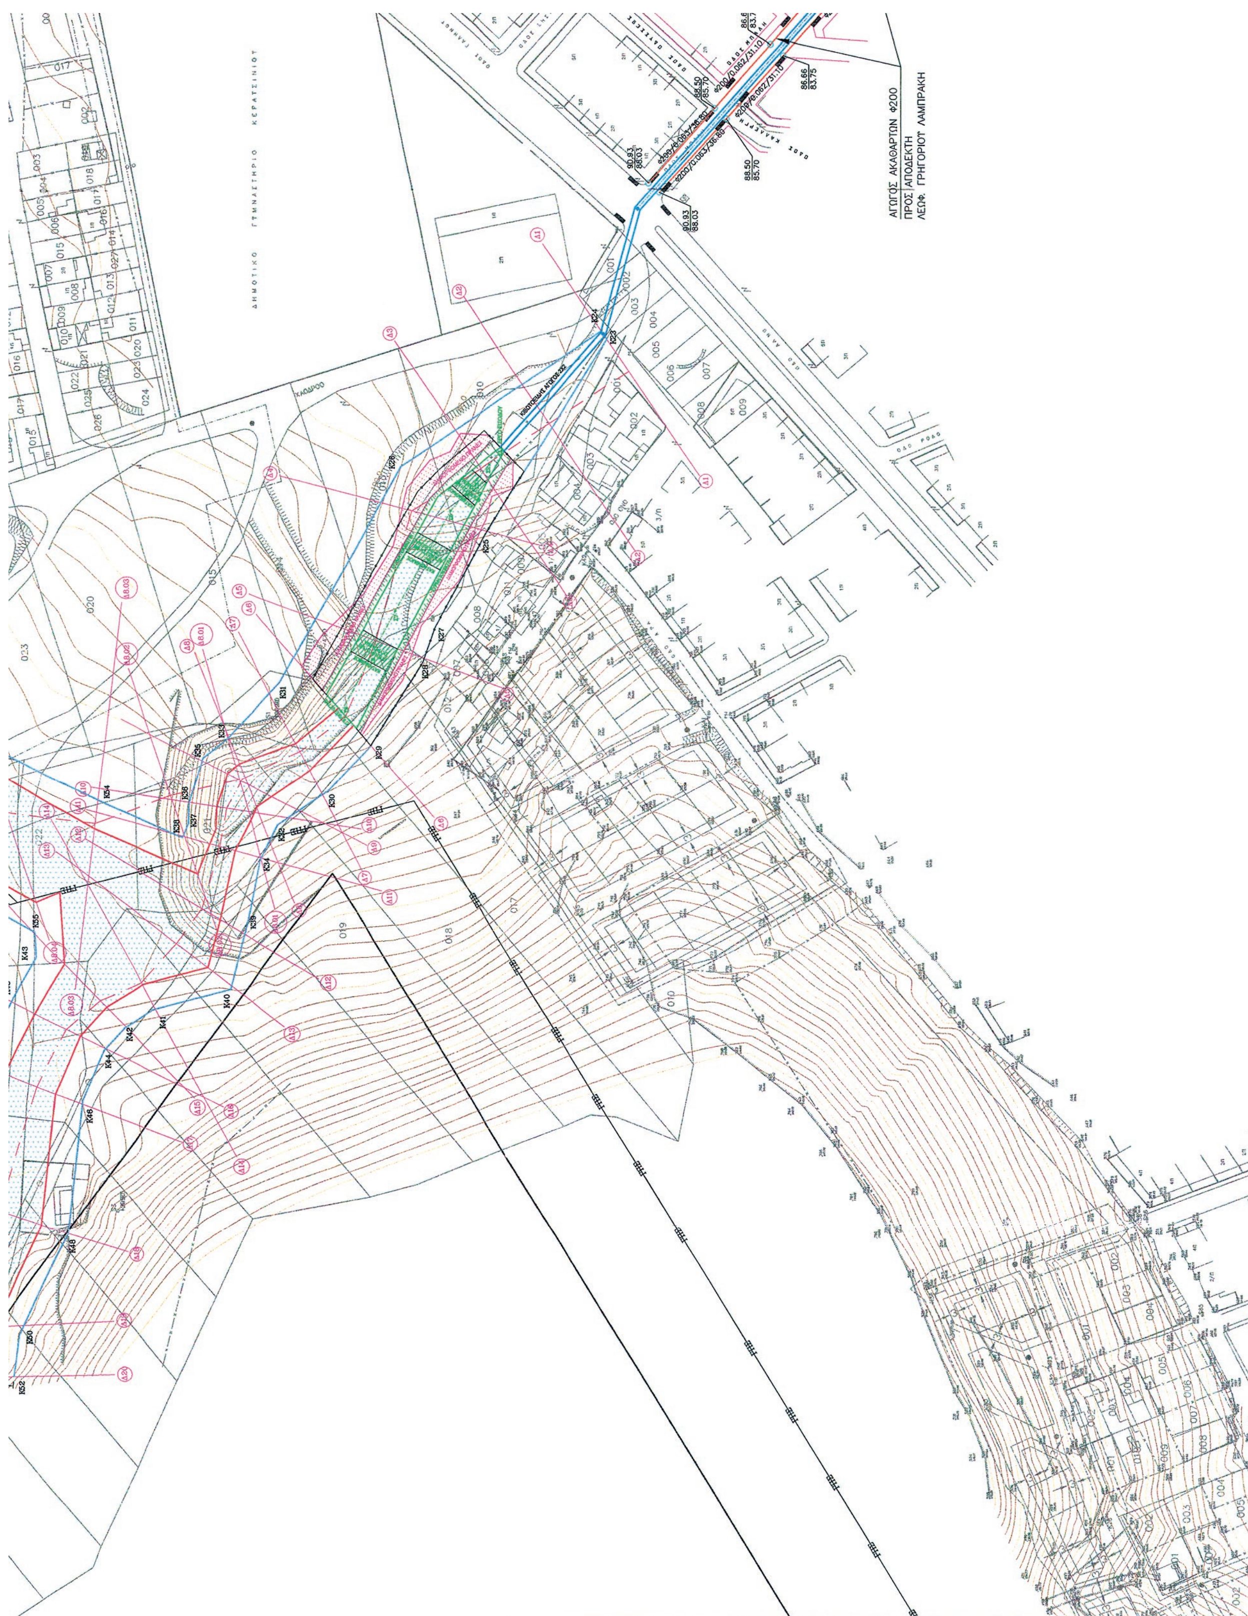
ΑΓΩΓΟΣ ΑΚΑΘΑΡΤΩΝ Φ200
ΠΡΟΣ ΑΠΟΔΕΚΤΗ
ΛΕΩΦ. ΓΡΗΓΟΡΙΟΥ ΛΑΜΠΡΑΚΗ

ΕΛΕΓΧΘΗΚΕ
Πειραιάς
ΜΑΡΙΛΕΝΑ ΠΕΤΑΛΑ
ΠΟΛ. ΜΗΧΑΝΙΚΟΣ

ΘΕΩΡΗΘΗΚΕ
Πειραιάς.........200
Προϊσταμένη
Τμήματος Μελετών
ΕΥΓΕΝΙΑ ΖΑΧΑΡΟΠΟΥΛΟΥ

ΕΓΚΡΙΘΗΚΕ
Ο ΔΙΕΥΘ. ΤΕΧΝ. ΥΠΗΡΕΣΙΩΝ

ΠΕΡΙΦΕΡΕΙΑ ΑΤΤΙΚΗΣ
ΔΗΜΟΣ ΚΕΡΑΤΣΙΝΙΟΥ

ΜΕΛΕΤΗ ΣΤΙΣ ΠΕΡΙΟΧΕΣ ΕΠΕΚΤΑΣΗΣ
ΣΤΟ ΣΧΕΔΙΟ ΠΟΛΗΣ ΚΕΡΑΤΣΙΝΙΟΥ

ΑΚΡΙΒΕΣ ΦΩΤΟΑΝΤΙΓΡΑΦΟ


ΥΔΡΑΥΛΙΚΗ ΜΕΛΕΤΗ
ΜΕΛΕΤΗ ΔΙΕΥΘΕΤΗΣΗΣ ΡΕΜΑΤΩΝ - ΔΙΑΧΕΙΡΙΣΗΣ ΟΜΒΡΙΩΝ
ΣΥΝΔΕΣΗ ΜΕ ΤΟΝ ΑΠΟΔΕΚΤΗ

ΟΡΙΖΟΝΤΙΟΓΡΑΦΙΑ
ΕΡΓΑ ΔΙΕΥΘΕΤΗΣΕΩΣ και
ΖΩΝΕΣ ΠΡΟΣΤΑΣΙΑΣ ΡΕΜΑΤΩΝ

ΑΡ. ΣΧΕΔΙΟΥ
Υ- 2.2

ΚΛ. 1:1.000
ΜΑΡΤΙΟΣ 2006

ΑΝΑΔΟΧΟΣ	ΟΜΑΔΑ ΜΕΛΕΤΗΣ
Μ. ΚΡΙΘΑΡΗΣ Π. ΝΤΟΥΡΑΣ Ι. ΔΗΜΗΤΡΟΠΟΥΛΟΣ Κ. ΣΤΑΥΡΙΔΗΣ Κ. ΜΠΛΑΘΡΑΣ Μ. ΛΙΟΝΗΣ	ΜΠΛΑΘΡΑΣ ΚΩΝΣΤΑΝΤΙΝΟΣ - ΑΓΡ. ΤΟΠΟΓΡΑΦΟΣ ΜΗΧΑΝΙΚΟΣ ΜΠΛΑΘΡΑΣ ΝΕΚΤΑΡΙΟΣ - ΠΟΛΙΤΙΚΟΣ ΜΗΧΑΝΙΚΟΣ Ο ΣΥΝΤΑΞΑΣ ΜΠΛΑΘΡΑΣ ΚΩΝΣΤΑΝΤΙΝΟΣ - ΑΓΡ. ΤΟΠΟΓΡΑΦΟΣ ΜΗΧΑΝΙΚΟΣ

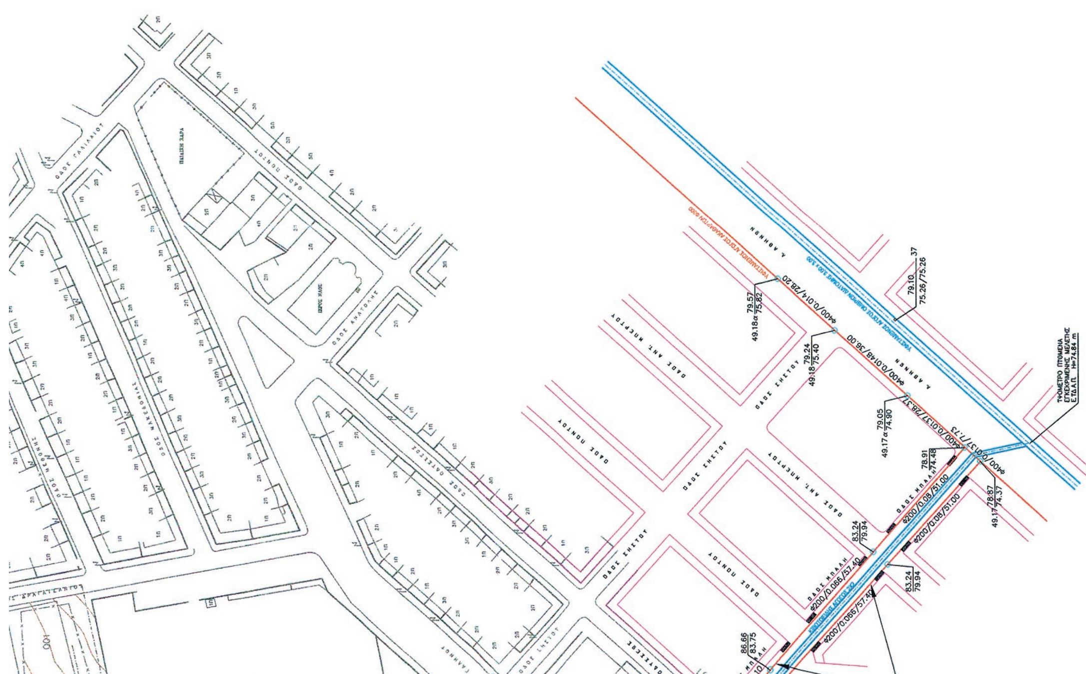

Αριθμ. 2059/101888 (2)

Κήρυξη ως αναδασωτέας έκτασης δασικού χαρακτήρα εμβαδού 38.081,45 τετρ. μέτρων, στη θέση «ΛΟΥΜΠΑΡΔΑ - ΠΛΑΚΩΤΑ» ΤΚ Γραμπιάς, Δημοτικής Ενότητας Καρύστου, Δήμου Καρύστου, Περιφερειακής Ενότητας Ευβοίας».

Η ΓΕΝΙΚΗ ΓΡΑΜΜΑΤΕΑΣ ΑΠΟΚΕΝΤΡΩΜΕΝΗΣ ΔΙΟΙΚΗΣΗΣ ΘΕΣΣΑΛΙΑΣ ΚΑΙ ΣΤΕΡΕΑΣ ΕΛΛΑΔΑΣ

Έχοντας υπόψη:

1. Τις διατάξεις των άρθρων 24 παρ. 1 και 117 παρ. 3 του Συντάγματος.

2. Τις διατάξεις του Ν. 2503/1997 (ΦΕΚ 107/30-05-1997 τεύχος Α΄) «Διοίκηση, οργάνωση, στελέχωση της περιφέρειας κ.λπ.»

3. Τις διατάξεις του Ν. 3852/2010 (ΦΕΚ 87/07-06-2010 τεύχος Α΄) «Νέα Αρχιτεκτονική της Αυτοδιοίκησης και της Αποκεντρωμένης Διοίκησης - Πρόγραμμα Καλλικράτης».

4. Τις διατάξεις του Ν. 998/1979 (ΦΕΚ 289/29-12-1979 τεύχος Α΄) «Περί προστασίας των δασών και των δασικών εν γένει εκτάσεων» και συγκεκριμένα α) του άρθρου 38 παρ. 1 και β) του άρθρου 41 παρ. 1 και 3.

5. Τις 160417/1180/08-07-1980 και 182447/3049/24-09-1980 Διαταγές του Υπουργείου Γεωργίας σχετικά με την κήρυξη εκτάσεων ως αναδασωτέων.

6. Το Π.Δ. 138/2010 (ΦΕΚ 231/27-12-2010 τεύχος Α΄) «Οργανισμός της Αποκεντρωμένης Διοίκησης Θεσσαλίας - Στερεάς Ελλάδας»

7. Την υπ' αριθμό 1669/33104 (ΦΕΚ 648/19-04-2011 τεύχος Β') απόφαση της Γ.Γ.Α.Δ.Θ.Σ.Ε. Μεταβίβαση δικαιώματος υπογραφής της Γενικής Γραμματέως Αποκεντρωμένης Διοίκησης Θεσσαλίας - Στερεάς Ελλάδας (Α.Δ.Θ.Σ.Ε.) στον Προϊστάμενο της Γενικής Διευθύνσεως Δασών και Αγροτικών Υποθέσεων και στους Προϊσταμένους Διευθύνσεων και Δασαρχείων της ανωτέρω Γενικής Διευθύνσεως.

8. Την υπ' αριθμ. 2248/95477/24/5/2013 πρόταση του Δασαρχείου Αλιβερίου από την οποία προκύπτει ότι η έκταση που αναφέρεται στο θέμα είχε κατά το χρόνο της καταστροφής της δασικό χαρακτήρα κατά την έννοια της παραγ. 1 του άρθρου 3 του Ν. 998/1979 καλυπτόμενη από αείφυλλα πλατύφυλλα, (κουμαριές σχοίνα ρείκια πυκνότητας 80%) και ως εκ τούτου επιβάλλεται η κήρυξη της ως αναδασωτέας, αποφασίζουμε:

Κηρύσσουμε ως αναδασωτέα έκτασης δασικού χαρακτήρα εμβαδού 38.081,45 τετρ. μέτρων, στη θέση «ΛΟΥΜΠΑΡΔΑ - ΠΛΑΚΩΤΑ» ΤΚ Γραμπιάς, Δημοτικής Ενότητας Καρύστου, Δήμου Καρύστου, Περιφερειακής Ενότητας Ευβοίας» της οποίας η βλάστηση καταστράφηκε από πυρκαιά και η οποία συνορεύει: Ανατολικά:

Με δημόσιες εκτάσεις δασικού χαρακτήρα Δυτικά:

Με δημόσιες εκτάσεις δασικού χαρακτήρα Βόρεια:

Με δημόσιες εκτάσεις δασικού χαρακτήρα Νότια:

Με δημόσιες εκτάσεις δασικού χαρακτήρα Η ανωτέρω έκταση απεικονίζεται με τα στοιχεία 1-2-3-4.... 11-12-1 στο διάγραμμα του Δασαρχείου Αλιβερίου το οποίο συνοδεύει την παρούσα και ορίζεται από τις ορθογώνιες συντεταγμένες σε ΕΓΣΑ 87 που αναφέρονται σε αυτό.

Σκοποί της κήρυξης της ανωτέρω έκτασης ως αναδασωτέας είναι η διατήρηση του δασικού χαρακτήρα αυτής, ο αποκλεισμός διάθεσης της για άλλη χρήση και η αποκατάσταση της δασικής βλάστησης. Η αποκατάσταση της βλάστησης θα γίνει με φυσική αναγέννηση ή με πρόγραμμα τεχνητής αναδάσωσης.

Από τις διατάξεις της απόφασης αυτής δεν προκαλείται δαπάνη σε βάρος του προϋπολογισμού.

Η απόφαση αυτή να δημοσιευθεί στην Εφημερίδα της Κυβερνήσεως.

Χαλκίδα, 3 Ιουνίου 2013

Με εντολή Γενικού Γραμματέα
Αποκεντρωμένης Διοίκησης
Η Προϊσταμένη Διεύθυνσης Δασών Ν. Ευβοίας

ΦΩΤΕΙΝΗ ΤΣΙΜΙΔΟΥ

ΤΟΠΟΓΡΑΦΙΚΟ ΔΙΑΓΡΑΜΜΑ ΑΝΑΔΑΣΩΤΕΑΣ ΕΚΤΑΣΗΣ

ΚΛΙΜΑΚΑ 1: 5000

ΝΟΜΟΣ : ΕΥΒΟΙΑΣ
ΔΑΣΑΡΧΕΙΟ ΑΛΙΒΕΡΙΟΥ
ΘΕΣΗ : ΛΟΥΜΠΑΡΔΑ
Τ.Κ.: ΓΡΑΜΠΙΑ
ΔΗΜΟΣ : ΚΑΡΥΣΤΟΥ
ΕΜΒ. ΕΚΤΑΣΗΣ : 38.081,45τμ

ΣΥΝΤΕΤΑΓΜΕΝΕΣ ΟΡΙΩΝ

1.	536825.29	4212619.82
2.	536905.13	4212702.54
3.	536824.52	4212798.66
4.	537015.62	4212910.35
5.	536966.04	4212989.44
6.	536876.52	4213019.44
7.	536866.82	4212944.40
8.	536840.47	4212906.30
9.	536797.63	4212871.36
10.	536774.40	4212841.02
11.	536776.44	4212772.68
12.	536793.34	4212709.04
13.	536812.84	4212644.10

ΕΘΝΙΚΟ ΤΥΠΟΓΡΑΦΕΙΟ
Για τεχνικούς λόγους στο σχεδιάγραμμα, έγινε σμίκρυνση, κατά ποσοστό 82%

ΑΠΟΣΠΑΣΜΑ ΦΥΛΛΟΥ ΧΑΡΤΗ ΚΛΙΜΑΚΑΣ 1.50.000
θέση έκτασης που κηρύσσεται αναδασωτέα
ΥΠΟΜΝΗΜΑ

ΘΕΩΡΗΘΗΚΕ
Ανήκει στην 2059/101888
απόφαση Δ/νσης Δασών Ν. Ευβοίας
ΧΑΛΚΙΔΑ 31/6/2013
ΜΕ ΕΝΤΟΛΗ Γ.Γ.Α.Δ.Θ.Σ.Ε.
Η ΠΡΟΪΣΤΑΜΕΝΗ ΤΗΣ Δ/ΝΣΗΣ ΔΑΣΩΝ Ν. ΕΥΒΟΙΑΣ
ΦΩΤΕΙΝΗ ΤΣΙΜΙΔΟΥ
ΔΑΣΟΛΟΓΟΣ ΜΕ Α' ΒΑΘΜΟ

ΕΛΕΓΧΘΗΚΕ
ΚΥΜΗ 24/5/ 2013
Η ΔΑΣΑΡΧΗΣ
ΑΓΓΕΛΙΚΗ ΓΚΟΤΖΑΜΑΝΗ
ΔΑΣΟΛΟΓΟΣ ΜΕ Β' ΒΑΘΜΟ

ΚΥΜΗ 18/5/ 2013
Η ΣΥΝΤΑΚΤΡΙΑ
ΠΑΡΑΣΚΕΥΗ ΣΠΥΡΟΥΛΗ
ΔΑΣΟΛΟΓΟΣ

